



Situační výkres

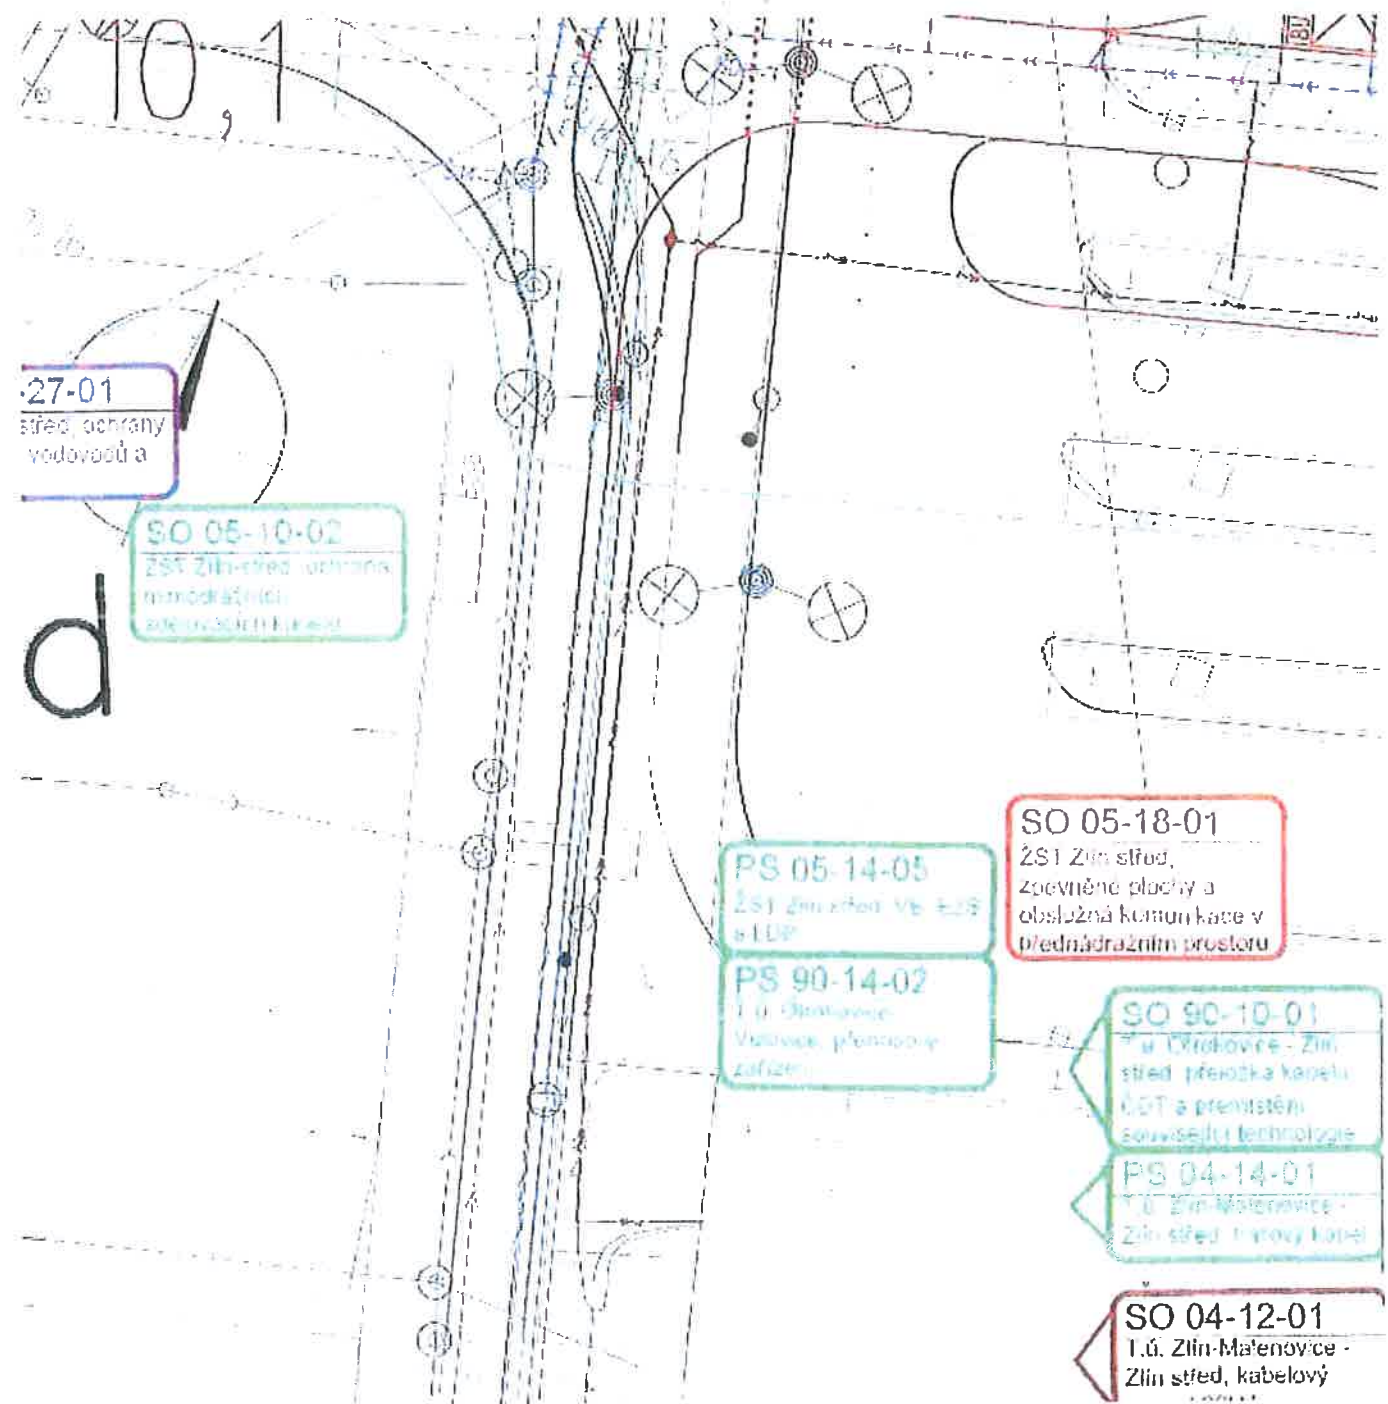


Detail: Přehled záborů – dočasný zábor (SO 06-34-01)

Detail: Přehled záborů – služebnost

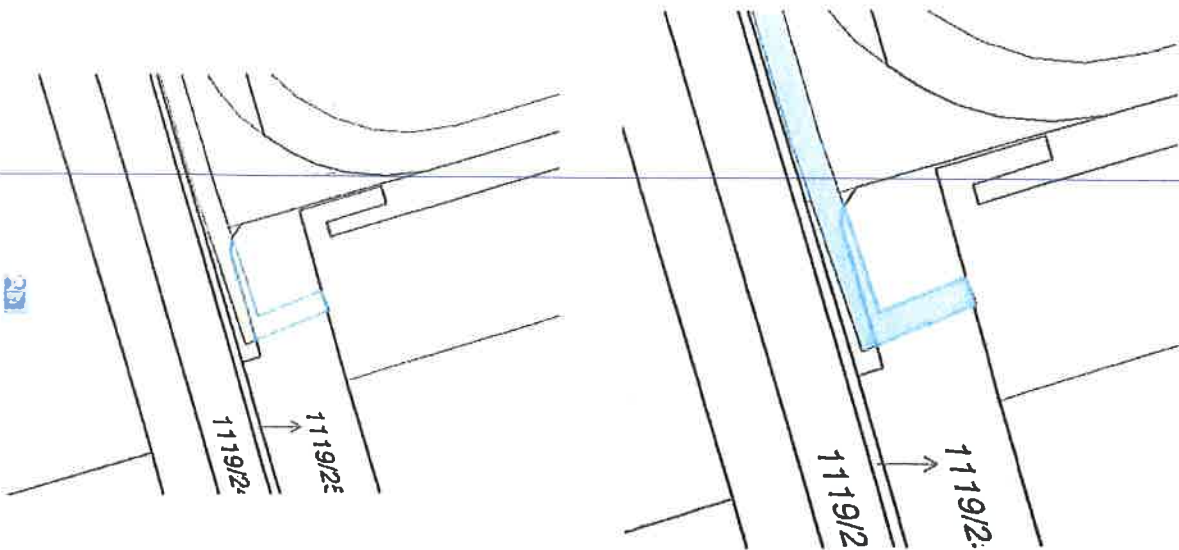

Detail: Přehled záborů – služebnost

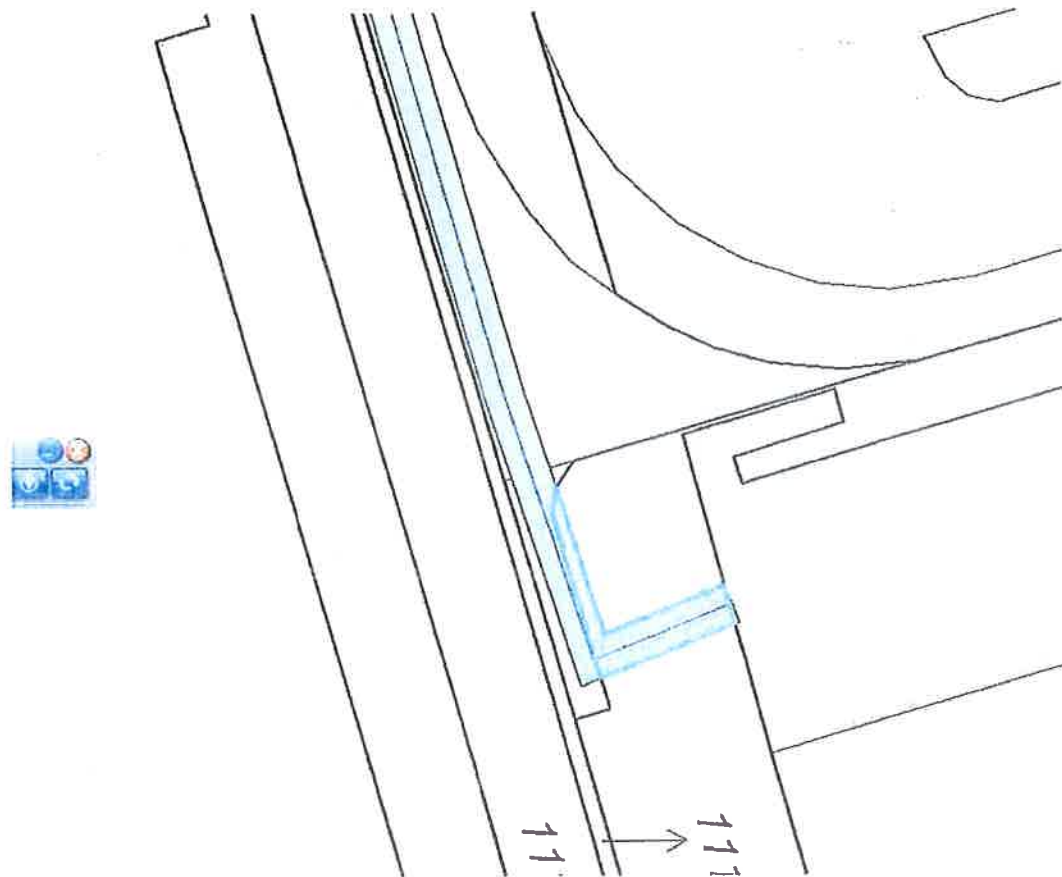

SO 05-11-02 T.ú. Zlín střed-Zlín Příluky-přeložky rozvodů Eon

Souhlas vlastníka pozemku 1112/1 v k.ú. Zlín dle §184a, odstavce 1, zákona č. 183/2006 Sb. Zákon o územním plánování a stavebním řádu (Stavební zákon) se stavbou v rozsahu vyznačeném v této koordinační situaci;

Vyjádření vlastníka, datum, podpis:

Udělujeme souhlas s navrženým stavebním záměrem
SO 05-11-02 T.ú. Zlín střed-Zlín - přeložky rozvodů EON

[Handwritten signature]

Vlastník:	Universita Tomáše Bati ve Zlíně, T.G.měsaryka 5555, 760 01 Zlín IČO 70883521,
Název stavby:	Modernizace a elektrizace trati Otrokovice - Vizovice
Název výkresu:	Koordinační výkres, majetkoprávní vztahy – km 13,095

