


VÝKAZ DOSAVADNÍHO A NOVÉHO STAVU ÚDAJŮ KATASTRU NEMOVITOSTÍ

Dosavadní stav			Nový stav											
Označení pozemku parc. číslem	Výměra parcely		Označení pozemku parc. číslem	Výměra parcely		Druh pozemku	Typ stavby	Zpús. určení výměr	Porovnání se stavem evidence právních vztahů					
									Díl přechází z pozemku označeného v		Číslo listu vlastnictví	Výměra dílu		Označení dílu
	ha	m ²		ha	m ²				katastru nemovitostí	dřívější poz. evidenci		ha	m ²	
st.9052 1112/1									st.9052 1112/1		1584 1584			

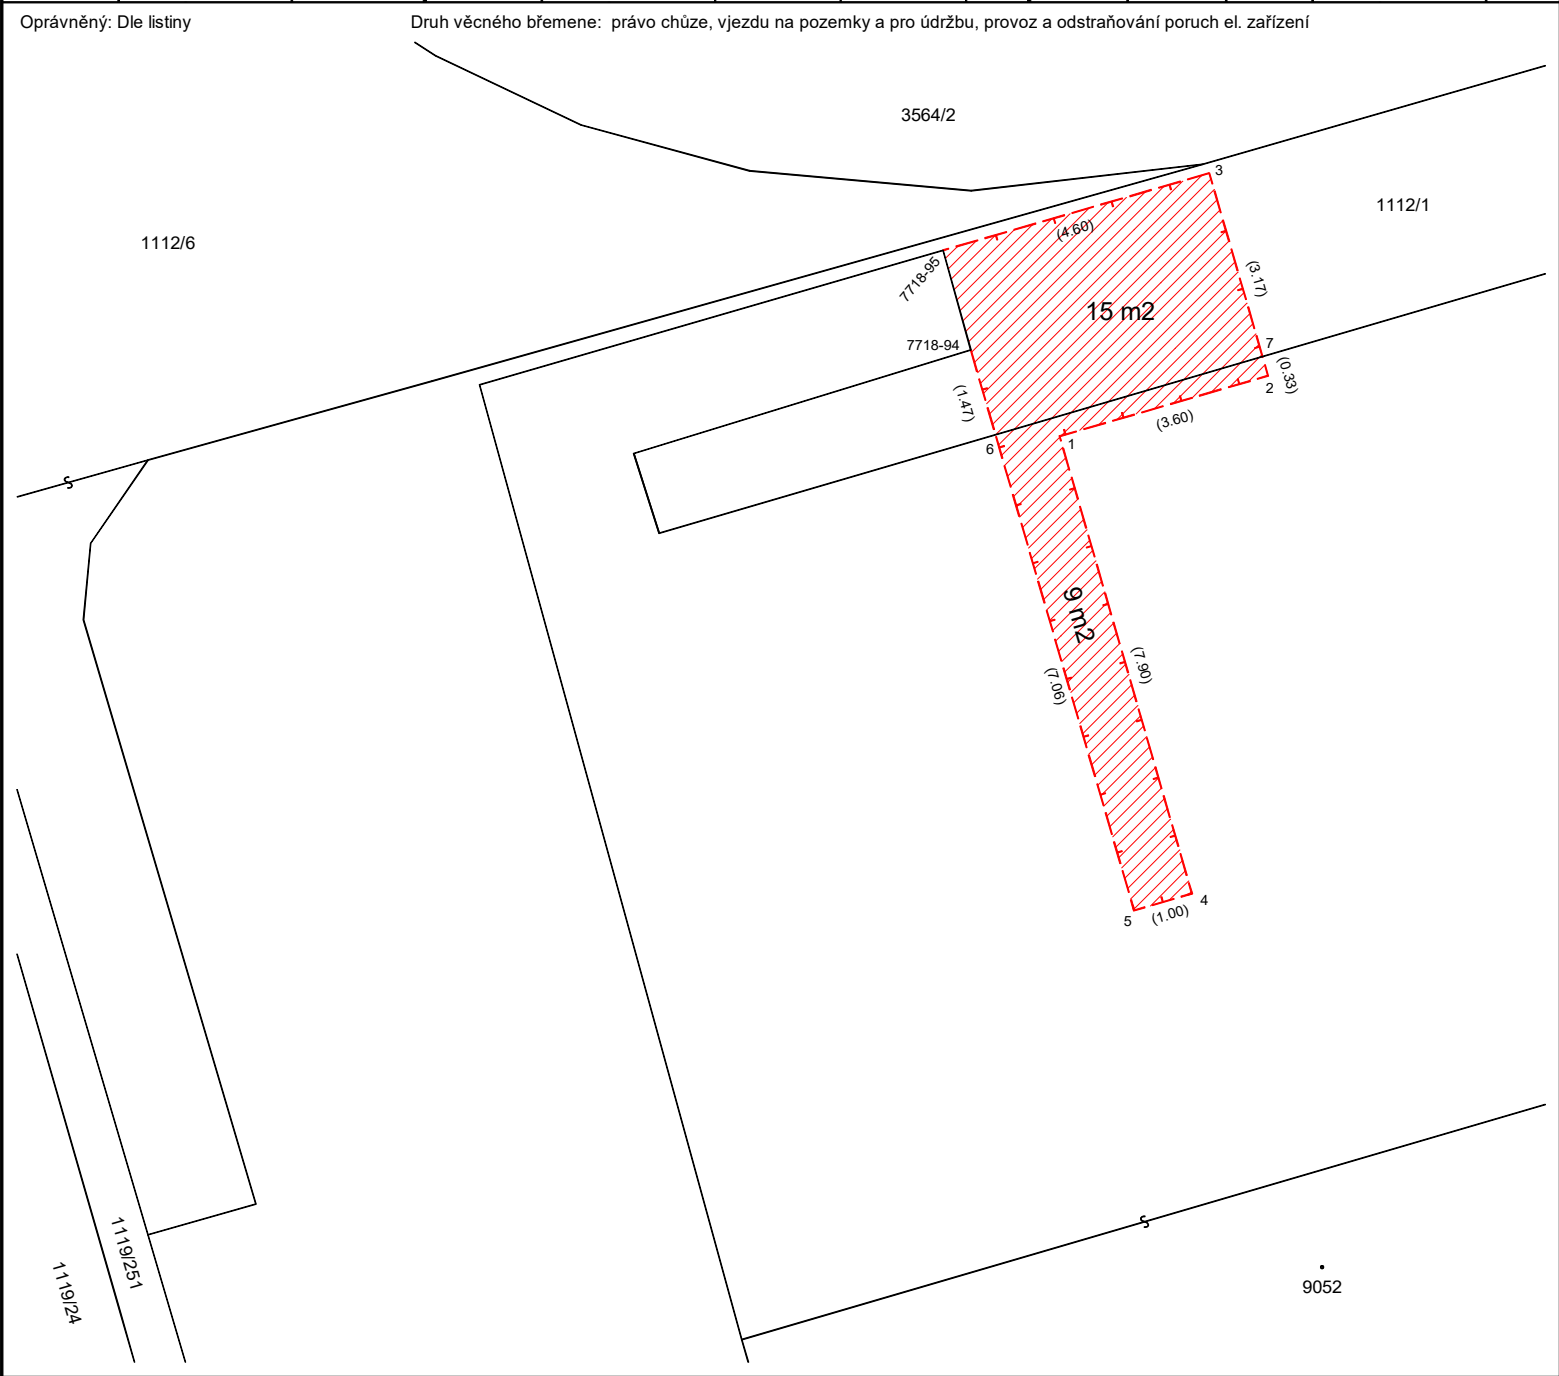

<div>GEOMETRICKÝ PLÁN pro</div> <div>vymezení rozsahu věcného břemene k části pozemku</div>	Geometrický plán ověřil úředně oprávněný zeměměřický inženýr:		Geometrický plán ověřil úředně oprávněný zeměměřický inženýr:	
	Jméno, příjmení: Ing. Radovan Koplík		Jméno, příjmení:	
	Číslo položky seznamu úředně oprávněných zeměměřických inženýrů: 1780 / 1998		Číslo položky seznamu úředně oprávněných zeměměřických inženýrů:	
	Dne: XX.XX.2022 Číslo: XX / 2022		Dne: Číslo:	
	Náležitostmi a přesností odpovídá právním předpisům.		Tento stejnopis odpovídá geometrickému plánu v elektronické podobě uloženému v dokumentaci katastrálního úřadu	
<div>Vyhotovitel: Ing. Radovan Koplík, K - GEO TŘIDA 3. KVĚTNA 808 763 02 ZLÍN 4 IČO: 686 04 408</div>	Katastrální úřad souhlasí s očíslováním parcel.		Ověření stejnopisu geometrického plánu v listinné podobě	
Číslo plánu: 9630 - 042 / 2022				
Okres: Zlín				
Obec: Zlín				
Kat. území: Zlín				
Mapový list: Zlín 8 - 2 / 32				
Dosavadním vlastníkům pozemků byla poskytnuta možnost seznámit se v terénu s průběhem navrhovaných nových hranic, které byly označeny předepsaným způsobem				